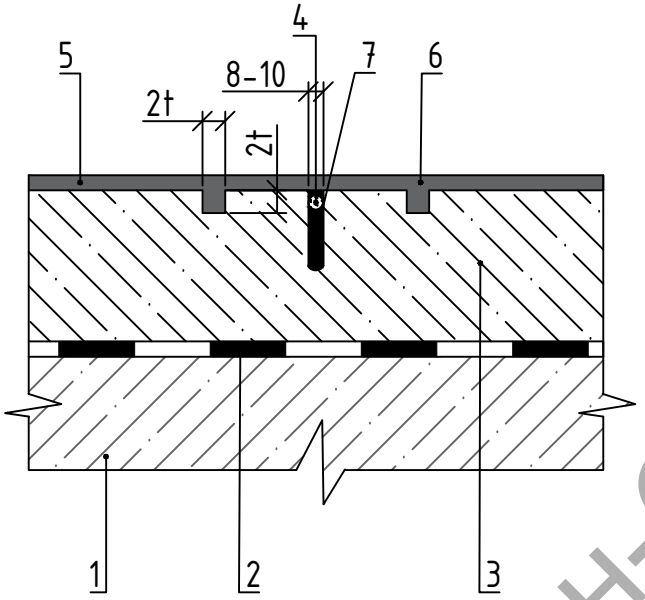

1. Ж/б подстиляющий слой;
2. Гидроизоляция обмазочная эластичная MasterSeal 6100 FX 2мм;
3. Ж/б плита;
4. Эластичный шнур из пенополиэтилена типа "Вилатерм";
5. Покрытие Ucrete толщиной 4, 6, 9, 12 мм;
6. Анкерный пропил;
7. Пропил;

Боден-Системс

Изм.	Лист.	№28	Подп.	Дата.			
Разработал.		Янкина Е.А		21.08.16			
Утвердил		Нифтулаев Р.Р				Стадия	Лист	Листов
							1	1
					UCRETE. Усадочный шов заделанный.		BASF	