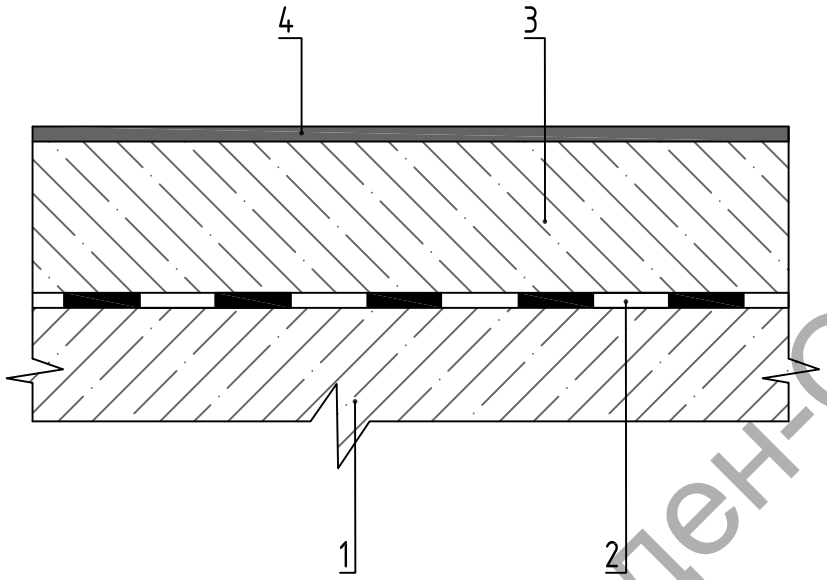

1. Ж/б подстиляющий слой;
2. Гидроизоляция обмазочная эластичная MasterSeal 6100 FX;
3. Ж/б плита;
4. Покрытие MasterTop или Ucrete.

Боден-Системс

Изм.	Лист.	№4	Подп.	Дата.			
Разработал.		Янкина Е.А		21.08.16			
Утвердил		Нифтулаев Р.Р				Стадия	Лист	Листов
							1	1
					Типовая бетонная плита по старой плите/ плите перекрытия "через отсечку"	BASF		